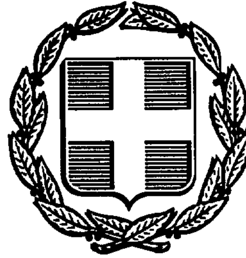


ΕΦΗΜΕΡΙΣ ΤΗΣ ΚΥΒΕΡΝΗΣΕΩΣ
ΤΗΣ ΕΛΛΗΝΙΚΗΣ ΔΗΜΟΚΡΑΤΙΑΣ

ΑΘΗΝΑ 2 ΑΥΓΟΥΣΤΟΥ 1991	ΤΕΥΧΟΣ ΤΕΤΑΡΤΟ	ΑΡΙΘΜΟΣ ΦΥΛΛΟΥ 532

ΠΕΡΙΕΧΟΜΕΝΑ

ΠΟΛΕΟΔΟΜΙΑ

ΑΠΟΦΑΣΕΙΣ

ΠΟΛΕΟΔΟΜΙΑ

ΑΠΟΦΑΣΕΙΣ

Αριθ. 321 (1)

Τροποποίηση όρων δόμησης στην Πολεοδομική ενότητα XVII Βοτανικού του Ρ.Σ. πόλεως Ιωαννίνων.

Η ΝΟΜΑΡΧΗΣ ΙΩΑΝΝΙΝΩΝ

Έχοντας υπόψη:

1. Τις διατάξεις του Ν. Δ/τος της 17.7.1923 (ΦΕΚ 228 Α'/ 16.8.1923) «περί σχεδίων πόλεων και κωμών του Κράτους» και συγκεκριμένα του άρθρου 3 αυτού.

2. Τις διατάξεις του Ν. 3200/55 (ΦΕΚ 97/23.4.55) «περί διοικητικής αποκεντρώσεως» όπως τροποποιήθηκαν και συμπληρώθηκαν με το Ν. Δ/γμα 532/70.

3. Τις διατάξεις του Α.Ν. 314/68 (ΦΕΚ 47 Α') όπως αντικαταστάθηκε με το Ν. Δ/γμα 1018/71 (ΦΕΚ 220 Α').

4. Τις διατάξεις του Π. Δ/τος 183/1986 (ΦΕΚ 70 Α'/5.6.86) «για έγκριση τροποποιήσεων και καθορισμού όρων και περιορισμών δόμησης από τους Νομάρχες».

5. Το Π. Δ/γμα της 28.5.87 (ΦΕΚ 635/Δ'/3.6.87) με το οποίο εγκρίθηκε το Ρ.Σ. της πόλης και στην περιοχή Βοτανικού.

6. Την 142/1991 απόφαση του Δημοτικού Συμβουλίου Ιωαννίνων.

7. Την γνωμοδότηση του Σ.ΧΟΠ όπως εκφράσθηκε ομόφωνα με την 15/5.6.91 πράξη του, αποφασίζουμε:

Τροποποιούνται οι όροι και περιορισμοί δόμησης της περιοχής Βοτανικού Ιωαννίνων, που η πολεοδομική μελέτη εγκρίθηκε με το Π. Δ/γμα της 28.5.87 (ΦΕΚ 635 Δ'/3.6.87) ως εξής:

α) Ο τομέας IIB της Πολεοδομικής ενότητας XVII, περιοχής Βοτανικού γίνεται II Β2.

β) Τροποποιείται η παρ. Β του άρθρου 6 του παραπάνω Π. Δ/τος περιλαμβάνοντας τους τομείς II Β, II Β1, II Β2 και

γ) Στην ίδια παράγραφο Β τροποποιείται η υποπαράγραφος Β2 ως εξής:

«Κατά παρέκκλιση της προηγούμενης παραγράφου θεωρούνται άρτια και οικοδομήσιμα τα οικόπεδα εφόσον α) για τον τομέα II Β έχουν κατά την ημέρα δημοσίευσης του από 28.5.87 (ΦΕΚ 635/Δ'/ 3.6.1987) Π. Δ/τος: ελάχιστο πρόσωπο οχτώ (8) μ. και ελάχιστο εμβαδόν εκατόν πενήντα (150) μ2 και β) για τους τομείς II Β1 και II Β2 έχουν κατά την ημέρα δημοσίευσης του από 28.5.87 (ΦΕΚ 635 Δ'/ 3.6.1987): ελάχιστο πρόσωπο έξι (6) μ. και ελάχιστο εμβαδόν εκατό (100) μ2.

Η παρούσα να δημοσιευθεί στην Εφημερίδα της Κυβερνήσεως.

Ιωάννινα, 21 Ιουνίου 1991

Η Νομάρχης

ΒΑΣ. ΚΟΚΚΙΝΟΥ

ΠΟΛΕΟΔΟΜΙΑΣ Ε.Π.Ε.

ΚΤΗΜΑΤΟΛΟΓΙΚΟ ΔΙΑΓΡΑΜΜΑ

ΝΟΜΑΡΧΙΑ ΙΩΑΝΝΙΝΩΝ

ΤΜΗΜΑ ΠΟΛΕΟΔΟΜΙΑΣ Ε.Π.Ε.

Ζ.Κ.Σ. Κ.Χ. Ο.Τ.

Κλιμακα 1:1000

Νομος	10	ΙΩΑΝΝΙΝΩΝ	
Δημος	001	ΙΩΑΝΝΙΤΩΝ	
Μεθοδος συνταξεως		Τοπογραφικα Στοιχεια	Φωτογραμμετρι
		Κτηματολογικα Στοιχεια	Επιτοπιο
Φωτοληψια		[illegible]	
Χρονος συνταξεως		[illegible]	
Αναδοχος μελετης		ΧΡΗΣΤΟΣ ΝΤΑΛΑΣ	
Συνταξη μελετης		[illegible]	

DATUM

Μερκατορικη Προβολη 3°

Μεσημβρινος ... απ' Αθηνα

... τετραγωνισμος του διαγραμματος / ... προβολης ΗΑΤΤ του κεντρου φυλλου ... απ' Αθηνα

ΚΤΗΜΑΤΟΛΟΓΙΚΟ ΔΙΑΓΡΑΜΜΑ

ΒΕΒΑΙΩΣΗ

Βεβαιώνεται ότι το παρόν σχέδιο συνοδεύει την υπ' αριθ. 142/91 ΑΔΣ και είναι σύμφωνο με την τροποποίηση που εγκρίθηκε από το Δημοτικό Συμβούλιο

Ο ΔΗΜΑΡΧΟΣ

Γ 20448/'87

29 Απριλίου 1987

Β. ΓΡΥΛΛΗ

υπομνημα

ΠΟΛΕΟΔΟΜΙΚΗ ΜΕΛΕΤΗ - ΑΝΑΘΕΩΡΗΣΗ ΕΠΕΚΤΑΣΗ

ΚΕΝΤΡΟΝ Φ.Χ. 1:100000

ΗΜΕΡΟΜΗΝΙΑ ΦΩΤΟΛΗΨΙΑΣ 27/6/1980

ΔΙΑΝΟΜΗ ΠΙΝΑΚΙΔΩΝ

ΟΜΑΔΑ ΜΕΛΕΤΗΣ

Κ. ΤΣΙΜΟΓΙΑΝΝΗΣ

Κ. ΠΑΝΤΑΖΗΣ

Κ. ΣΤΡΑΤΣΙΑΝΗΣ

Χ. ΝΤΑΛΑΣ

Σ. ΒΑΣΣΟΣ

Κ. ΣΙΝΑΝΗΣ

πολεοδομικη οργανωση λειτουργιας

ΧΑΡΤΗΣ Π-2.1

ρυμοτομικο σχεδιο

ΚΛΙΜΑΚΑ 1:1000


ΙΩΑΝΝΙΝΑ

ΝΟΜΟΣ ΙΩΑΝΝΙΝΩΝ

ΣΥΝΤΑΞΗ

ΘΕΩΡΗΘΗΚΕ

Κλιμακα 1:1000

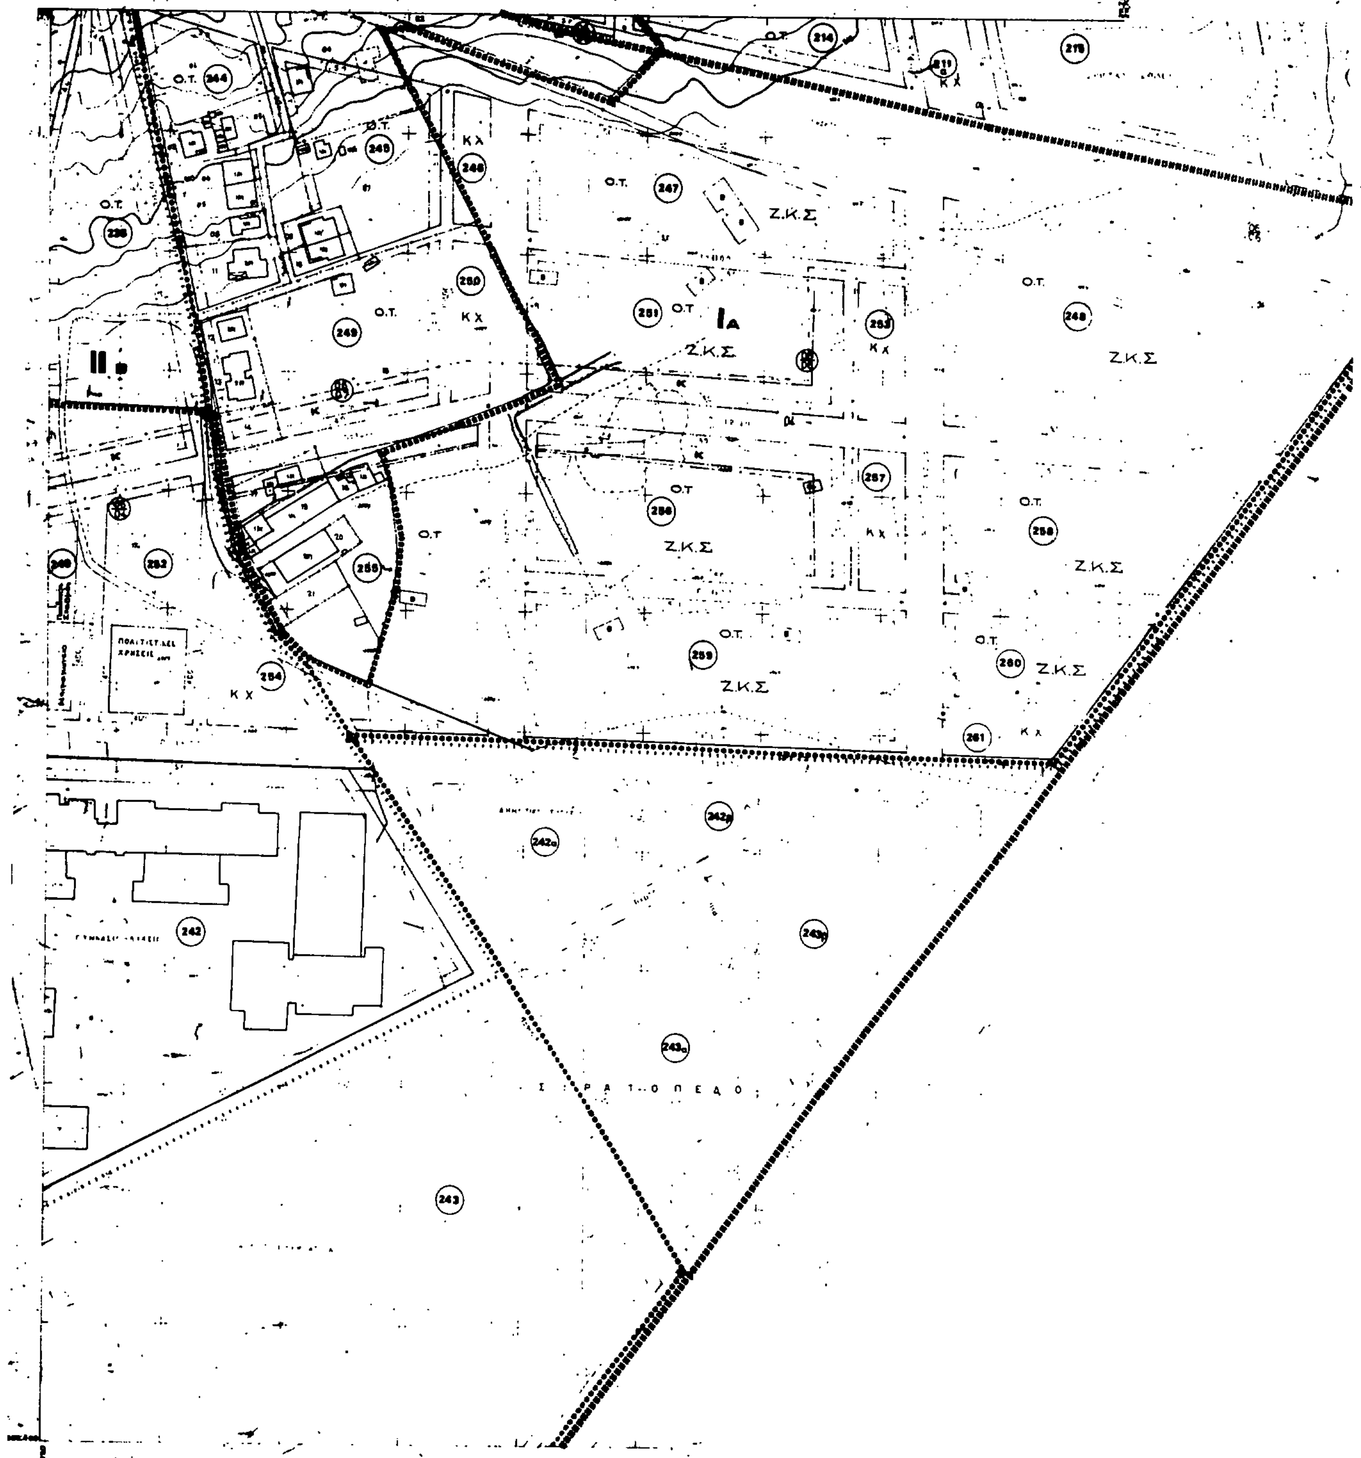

ΚΤΗΜΑΤΟΛΟΓΙΚΟ ΔΙΑΓΡΑΜΜΑ
ΝΟΜΑΡΧΙΑ ΙΩΑΝΝΙΝΩΝ
ΤΜΗΜΑ ΠΟΛΕΟΔΟΜΙΑΣ & Π.Ε.
Ο.Τ.
Ζ.Κ.Σ
Κ.Χ
ΣΤΡΑΤΟΠΕΔΟ
Κλιμακα 1:1000
DATUM

Δ.Α. 01.52
1/06.04

ΚΤΗΜΑΤΟΛΟΓΙΚΟ ΔΙΑΓΡΑΜΜΑ



υπομνημα

ΒΕΒΑΙΩΣΗ

Βεβαιωνεται οτι το παρον σχεδιο συνοδευει την υπ αριθ. 142/91 ΑΔΣ και ειναι σύμφωνο με την τροποποίηση που εγκρίθηκε από το Δημοτικό Συμβούλιο

Ο ΔΗΜΑΡΧΟΣ

συντελεστες δομησης

ΤΟΜΕΙΣ	I	V	VI
ΣΔ	0.4	0.5	0.7

λοιποι οροι δομησης

ΤΟΜΕΙΣ / ΟΡΟΙ ΔΟΜΗΣΗΣ	Α	Β	
Π.Κ.	30	40	
ΑΡΤΙΟΤΗΤΑ	600 20-25	400 15-20	
ΠΑΡΕΚΚΛΙΣΗ	400 15-20	250 12-16	
Αρ. Ο.	2	2	
Μ.Υ. ΣΤΕΓΗΣ	750 μεγ. ύψος 50		

Γ. 20448/87

«Έγκριση πολεοδομικής μελέτης των πολεοδομικών ενοτήτων «Λόφος Βελισσαρίου», «Καφα - Νεο Συρακο», «Λαδοποιος Βελισσαριος» και τμημάτων των πολεοδομικών ενοτήτων «Βοτανικος», Τμήμα Στρατοπέδου Βελισσαρίου» και «Βρυσούλα» του δήμου Ιωαννιτών (ν. Ιωαννίνων)».

29 Απριλίου 1987

Η Δ/ντης

Β. ΓΡΥΛΛΗ

ΠΟΛΕΟΔΟΜΙΚΗ ΜΕΛΕΤΗ - ΑΝΑΘΕΩΡΗΣΗ - ΕΠΕΚΤΑΣΗ

ΚΕΝΤΡΟΝ Φ.Χ. 1:100000
Φ = 39°45'
Λ = -7°45'

ΗΜΕΡΟΜΗΝΙΑ ΦΩΤΟΛΗΨΙΑΣ
27/5/1980

ΔΙΑΝΟΜΗ ΠΙΝΑΚΙΔΩΝ

ΟΜΑΔΑ ΜΕΛΕΤΗΣ

Κ. ΤΣΙΜΟΓΙΑΝΝΗΣ
αρχ. πολεοδομος

Κ. ΠΑΝΤΑΖΗΣ
αρχ. πολεοδομος

Χ. ΣΤΡΑΤΣΙΑΝΗΣ
αρχ. πολεοδομος

Κ. ΝΤΑΛΑΣ
τοπ/φος & συγκοιν/γος

Β. ΒΑΣΣΟΣ
υδραυλικος

Χ. ΣΙΝΑΝΗΣ
μηχ/γος - ηλ/γος
γραφειο Ο.Μ.Η. ε.π.ε.

πολεοδομικη οργανωση λειτουργιες

ΧΑΡΤΗΣ
Π-2.1

ρυμοτομικο σχεδιο

ΚΛΙΜΑΚΑ 1:1000

ΙΩΑΝΝΙΝΑ

ΝΟΜΟΣ ΙΩΑΝΝΙΝΩΝ

ΣΥΝΤΑΞΗ

ΘΕΩΡΗΘΗΚΕ

Κλιμακα 1:1000

Νομος		ΙΩΑΝΝΙΝΩΝ
Δημος		ΙΩΑΝΝΙΤΩΝ
Μεθοδος συνταξης	Τοπογραφικα Στοιχεια	Φωτογραμμετρια
	Κτηματολογικα Στοιχεια	Επιτοπια
Φωτοληψια		27.5.1980
Χρονος συνταξης		
Αναδοχος μελετης	ΧΡΗΣΤΟΣ ΝΤΑΛΑΣ	
Συνταξη		

ΚΤΗΜΑΤΟΛΟΓΙΚΟ ΔΙΑΓΡΑΜΜΑ
ΝΟΜΑΡΧΙΑ ΙΩΑΝΝΙΝΩΝ
ΤΜΗΜΑ ΠΟΛΕΟΔΟΜΙΑΣ Ε.Π.
IVΔ
IIΒ
IIΒ1
IA1
Κλίμακα 1:1000
ΙΩΑΝΝΙΝΩΝ
ΙΩΑΝΝΙΤΩΝ
DATUM
ΧΡΗΣΤΟΣ ΝΤΑΛΑΣ

ΚΤΗΜΑΤΟΛΟΓΙΚΟ ΔΙΑΓΡΑΜΜΑ

ΑΑ.01.52
08.05

Γ 20448/87

«Έγκριση πολεοδομικής μελέτης των πολεοδομικών ενοτήτων «Λόφος Βαλισσαρίου», «Καφα», «Νέο Συρράκο», «Ανατολικά Βαλισσαρίου» και τμημάτων των πολεοδομικών ενοτήτων «Βοτανικός», «Τμήμα Στρατοπέδου Βαλισσαρίου» και «Βρεσσάλι» του δήμου Ιωαννιτών (ν. Ιωαννίνων)»

29 Απριλίου 1987

Η Δ/ντής

Β. ΓΡΥΛΛΗ

Κλιμακα 1:1000

Νομος	[illegible]	ΙΩΑΝΝΙΝΩΝ
Δημος	[illegible]	ΙΩΑΝΝΙΤΩΝ
Μεθοδος συνταξεως	Τοπογραφικα Στοιχεια	Φωτογραμμετρικα
	Κτηματολογικα Στοιχεια	Επιτοπια
Φωτοληψια	27 / 8 / 1980	
Χρονος συνταξεως	[illegible]	
Αναδοχος μελετης	ΧΡΗΣΤΟΣ ΝΤΑΛΑΣ	
Συνταξη μελετης	[illegible]	

ΥΠΟΥΡΓΕΙΟ

ΥΠΟΜΝΗΜΑ

ΒΕΒΑΙΩΣΗ

Βεβαιώνεται ότι το παρόν σχέδιο συνοδεύει την υπ' αριθ. 142/91 ΑΔΣ και είναι σύμφωνο με την τροποποίηση που εγκρίθηκε από το Δημοτικό Συμβούλιο

Ο ΔΗΜΑΡΧΟΣ

συντελεστες δομησης

ΤΟΜΕΙΣ	I	II	IV	VI
ΣΔ	0.4	0.6	0.3	0.7

λοιποι οροι δομησης

τομεις / οροι δομησης	Α	Β	Δ
ΠΚ	30	40	30
ΑΡΤΙΟΤΗΤΑ	600 20-25	400 15-20	2.000 30-40
παρεκκλιση	400 15-20	250 12-16	—
Αρ.Ο.	2	2	2
ΜΥ	750		

ΠΟΛΕΟΔΟΜΙΚΗ ΜΕΛΕΤΗ - ΑΝΑΘΕΩΡΗΣΗ ΕΠΕΚΤΑΣΗ

ΚΕΝΤΡΟΝ ΦΧ. 1:100000
φ = 39°45'
λ = -7°45'

ΗΜΕΡΟΜΗΝΙΑ ΦΩΤΟΛΗΨΙΑΣ 27/8/1980

ΔΙΑΝΟΜΗ ΠΙΝΑΚΙΔΩΝ

ΟΜΑΔΑ ΜΕΛΕΤΗΣ

Κ. ΤΣΙΜΟΓΙΑΝΝΗΣ
αρχ. πολεοδομος

Κ. ΠΑΝΤΑΖΗΣ
αρχ. πολεοδομος

Χ. ΣΤΡΑΤΣΙΑΝΗΣ
αρχ. πολεοδομος

Χ. ΝΤΑΛΑΣ
τοπ/φος & συγκοιν/γος

Ε. ΒΑΣΣΟΣ
υδραυλικος

Χ. ΣΙΝΑΝΗΣ
μηχ/γος - ηλ/γος
γραφειο Ο.Μ.Μ. ΑΠΕ

πολεοδομικη οργανωση λειτουργιες

ΧΑΡΤΗΣ

Π-2.1

ρυμοτομικο σχεδιο


ΚΛΙΜΑΚΑ 1:1000

ΙΩΑΝΝΙΝΑ

ΝΟΜΟΣ ΙΩΑΝΝΙΝΩΝ

ΣΥΝΤΑΞΗ

ΘΕΩΡΗΘΗΚΕ

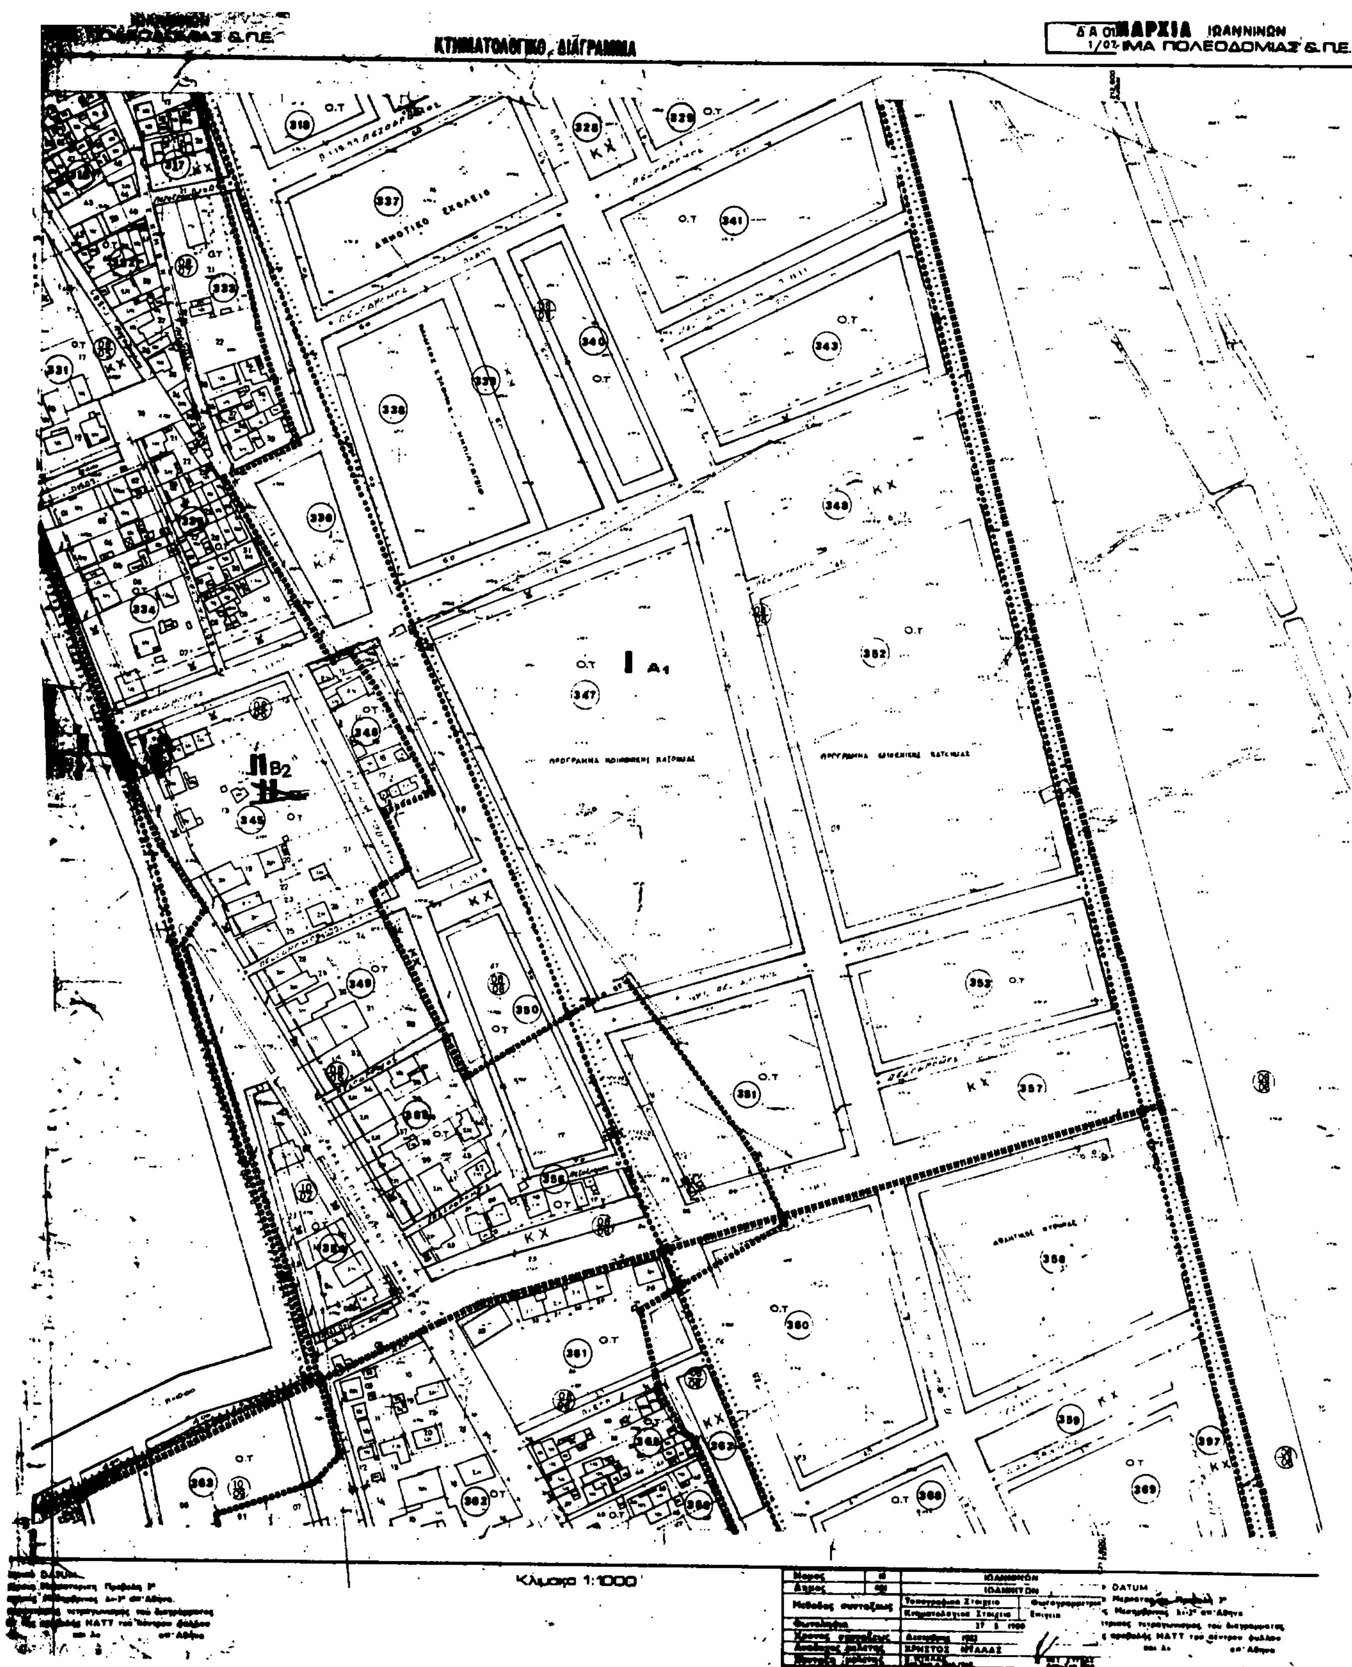
ΚΤΗΜΑΤΟΛΟΓΙΚΟ ΔΙΑΓΡΑΜΜΑ
ΙΩΑΝΝΙΝΩΝ
ΠΟΛΕΟΔΟΜΙΑΣ & Π.Ε.
ΔΗΜΟΤΙΚΟ ΣΧΟΛΕΙΟ
ΠΡΟΓΡΑΜΜΑ ΚΟΙΝΩΝΙΚΗΣ ΚΑΤΟΙΚΙΑΣ
Ο.Τ.
Κ.Χ.
ΙΙ B_2
Ι A_1
Κλιμακα 1:1000
ΙΩΑΝΝΙΝΩΝ
Μέθοδος συντάξεως
ΧΡΗΣΤΟΣ ΝΤΑΛΑΣ

ΚΤΗΜΑΤΟΛΟΓΙΚΟ ΔΙΑΓΡΑΜΜΑ

ΔΑ 0152
1/08.04

Κλιμακα 1:1000

Γ. 20448/87

«Έγκριση πολεοδομικής μελέτης των πολεοδομικών ενοτήτων «Λόφος Βελισσαρίου», «Καλόα-Νέο Σαράι», «Λιθοποτος», «Βελισσάριος» και τμημάτων των πολεοδομικών ενοτήτων «Βοτανικός», Τμήμα Στρατοπέδου Βελισσαρίου και «Δρυασάτα» του δήμου Ιωαννιτών (ν. Ιωαννίνων).»

29 Απριλίου 1987

Η

Δ/ντής

Β. ΓΡΥΛΛΗ

ΥΠΟΜΝΗΜΑ

ΒΕΒΑΙΩΣΗ

Βεβαιώνεται ότι το παρόν σχέδιο συνοδεύει την υπ αριθ 142/91 ΑΔΣ και είναι σύμφωνο με την τροποποίηση που εγκρίθηκε από το Δημοτικό Συμβούλιο

Ο ΔΗΜΑΡΧΟΣ

ΠΟΛΕΟΔΟΜΙΚΗ ΜΕΛΕΤΗ - ΑΝΑΘΕΩΡΗΣΗ ΕΠΕΚΤΑΣΗ

ΚΕΝΤΡΟΝ Φ.Χ. 1:100000

ΗΜΕΡΟΜΗΝΙΑ ΦΩΤΟΛΗΨΙΑΣ 27/8/1980

ΟΜΑΔΑ ΜΕΛΕΤΗΣ

Κ. ΤΖΙΜΟΓΙΑΝΝΗΣ

Κ. ΠΑΝΤΑΖΗΣ

Χ. ΣΤΡΑΤΣΙΑΝΗΣ

Χ. ΝΤΑΛΑΣ

Ε. ΒΑΣΣΟΣ

Χ. ΣΙΝΑΝΗΣ

ΔΙΑΝΟΜΗ ΠΙΝΑΚΙΔΩΝ

πολεοδομική οργάνωση λειτουργίας

Π-2.1 ρυμοτομικό σχέδιο

ΙΩΑΝΝΙΝΑ

ΔΗΜΟΣ ΙΩΑΝΝΙΝΩΝ

Αριθ. 3504/2.7.91 (2)

Τροποποίηση του εγκεκριμένου ρυμοτομικού σχεδίου για αναγνώριση της οδού Βούρβουλη από Θηβών ως Καρύστου Δήμου Πειραιά.

Ο ΝΟΜΑΡΧΗΣ ΠΕΙΡΑΙΑ

Έχοντας υπόψη:

1) Τις διατάξεις του Ν. 3200/1955 «περί Διοικητικής Αποκέντρωσης» ως και του 532/70 Ν. Δ/τος «περί συμπληρώσεως των διατάξεων της Διοικητική Αποκέντρωσης».

2) Την Α.9/1.8./3/9.8.1971 κοινή απόφαση του Πρωθυπουργού και Υπουργού Εσωτερικών περί οργανώσεως των Νομαρχιών.

3) Τις διατάξεις του Ν.Δ. 1147/8.5.1982 «περί διοικήσεως της Μείζονος Πρωτευούσης».

4) Τις διατάξεις του 805/30.12.1972 Β.Δ. «περί καθορισμού των κατά την παρ. 1 του αρ. 5 του Ν.Δ. 1147/8.5.1972 αρμοδιότητας του Νομάρχη Αττικής επί αντικειμένων του Υπουργείου Δημ. Έργων».

5) Τις διατάξεις του Π.Δ. 910/77 περί Οργανισμού Υπ. Δημ. Έργων και Π.7/13.1/17/11.12.72 «περί οργανώσεως των Υπηρεσιών της Νομαρχίας Αττικής αρμοδιότητας Υπ. Δημ. Έργων».

6) Το υπ' αρ. 183 Π.Δ. (ΦΕΚ 70Α/5.6.86) περί εγκρίσεως τροποποιήσεως και καθορισμού όρων και περιορισμών δόμησης από τους Νομάρχες.

7) Τις διατάξεις του από 17.7.1923 Δ/τος «περί σχεδίων Πόλεων όπως ετροποποιήθηκαν μεταγενεστέρως» τις διατάξεις του Ν. 1337/83 ως και τις διατάξεις του Ν. 5269/31 περί αδειών οικοδομής κλπ. επί των ρυμοτομουμένων ακινήτων ως και το από 7.5.1936 Β.Δ. περί συμπληρώσεως κλπ. των γενικών περί σχεδίων πόλεων διατάξεων και των Ν. 651-653/77 ως ισχύουν σήμερα.

8) Τις διατάξεις του Ν.Δ. 690/27.2.81 «περί μεταβιβάσεως Πολεοδομικών αρμοδιοτήτων στον Δήμο Πειραιά».

9) Το από 3.4.29 αρχικό Π.Δ. (ΦΕΚ 155Α/24.4.29) «περί ΓΟΚ και του νέου Ν. 1557/85».

10) Το από 16.4.1934 Διάταγμα ρυμοτομίας που ισχύει στην Πόλη του Πειραιά και ειδικότερα στην οδό Βούρβουλη και το από 18.9.1973 παρόμοιο περί καθορισμού ελαχίστων ορίων επιφανείας και διαστάσεων οικοπέδων στην περιοχή Κέντρου.

11) Την υπ' αρ. α) 12226/701/4.5.90 και β) 32334/1696/ 19.11.90 γνωμοδότηση της Επιτροπής Σχεδίου Πόλης Δήμου Πειραιά.

12) Τις υπ' αριθ. 148/90 και 378/90 και 239/91 απόφαση του Δ.Σ. που προτείνει την τροποποίηση του εγκεκριμένου σχεδίου της Πόλης του Πειραιά για αναγνώριση της οδού Βούρβουλη από Θηβών ως Καρύστου.

13) Το υπ' αρ. 1/10.1.91 πρακτικό της συνεδριάσεως του Νομαρχιακού Συμβουλίου Χωροταξίας και Περιβάλλοντος Ν.Σ.Χ.Ο.Π. που ομόφωνα γνωμοδοτεί και εισηγείται υπέρ της τροποποίησης σύμφωνα με τις αποφάσεις του Δημοτικού Συμβουλίου του Δήμου Πειραιά και τις εισηγήσεις της Υπηρεσίας.


14) Την υπ' αρ. 3182/17.6.1991 εισήγηση της Επιτροπής της Υπηρεσίας Πολεοδομίας του Δήμου Πειραιά που όμοια γνωμοδοτεί και εισηγείται υπέρ της έκδοσης Νομαρχιακής απόφασης για την Τροπ/ση του Ρυμ. Σχεδίου για αναγνώριση της οδού Βούρβουλη από Θηβών ως Καρύστου, αποφασίζουμε:

Την τροποποίηση του εγκεκριμένου σχεδίου για αναγνώριση της οδού Βούρβουλη από Θηβών ως Καρύστου όπως φαίνεται με κίτρινη γραμμή στο Διάγραμμα που συνοδεύει την γνωμοδότηση του Ν.Σ.Χ.Ο.Π. το οποίο θα αναρτηθεί επί 15 ημέρες τουλάχιστον από της δημοσιεύσεως της απόφασης στο ΦΕΚ στο Δημοτικό Κατάστημα.

Πειραιάς, 28 Ιουνίου 1991

Ο Νομάρχης

Π. ΓΥΦΤΟΥΛΑΣ

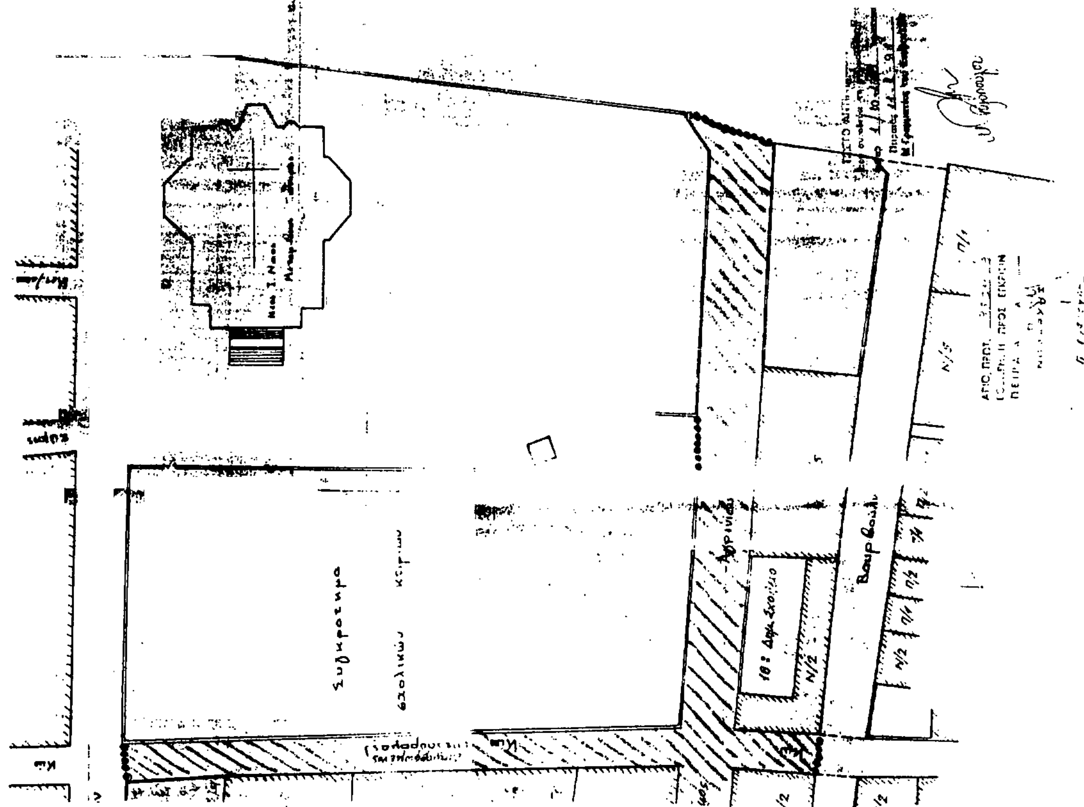
Συγκρότημα
σχολικών κτιρίων
Αγρινίου
18ο Δημ. Σχολείο
Ν/2
Βουρβούλ
ΔΗΜΟΣ ΠΕΙΡΑΙΑ
Δ/ΝΣΗ ΑΡΧ/ΚΟΥ – ΓΕΝ. ΣΧΕΔ. ΠΟΛΗΣ
ΤΜΗΜΑ ΣΧ. ΠΟΛΗΣ – ΤΟΠΟΓΡΑΦΙΚΟ
θέμα: ΤΡΟΠΟΠΟΙΗΣΗ ΕΓΚΕΚΡ. ΡΥΜΟΤ. ΣΧΕΔΙΟΥ ΓΙΑ ΑΝΑΓΝΩΡΙΣΗ ΟΔΟΥ ΒΟΥΡΒΟΥΛΗ ΚΑΙ ΠΕΖΟΔΡΟΜΗΣΗ ΔΙΑΦΟΡΩΝ ΠΑΡΑΚΕΙΜΕΝΩΝ ΟΔΩΝ
θέση:
ΟΔΟΣ ΒΟΥΡΒΟΥΛΗ ΑΠΟ ΘΗΒΩΝ ΕΩΣ ΚΑΡΥΣΤΟΥ
ΚΑΙ ΤΜΗΜΑΤΑ ΟΔΩΝ
α) ΑΓΡΙΝΙΟΥ (ΑΠΟ ΘΗΒΩΝ ΕΩΣ 25ης ΜΑΡΤΙΟΥ)
β) ΝΙΣΥΡΟΥ – ΚΑΡΠΑΘΟΥ – ΑΛΦΑ – ΛΕΡΟΥ – ΠΥΡΓΟΥ (ΑΠΟ ΑΓΡΙΝΙΟΥ ΕΩΣ ΑΓ. ΑΝΑΡΓΥΡΩΝ)
θέμα σχεδίου:
ΤΟΠΟΓΡΑΦΙΚΟ ΔΙΑΓΡΑΜΜΑ
αριθ. σχεδίου
κλίμακα: 1:500
ημερομηνία: ΠΕΙΡΑΙΑΣ ΑΠΡΙΛΙΟΣ 1990
ο υπεύθυνος της αποτύπωσης: ΑΘ. ΑΝΤΩΝΟΠΟΥΛΟΣ ΠΑΝ. ΚΑΣΤΡΙΣΙΟΣ
σύνταξη: Ε. ΠΑΠΑΪΩΑΝΝΟΥ
σχεδιασ: ΠΑΝ. ΚΑΣΤΡΙΣΙΟΣ
ο προϊστάμενος του τμήματος
εθεωρήθη διευθυντής
εγκρίνεται δήμαρχος